

THE CIRCLE

54 GILGAL ST. RAMAT GAN

Never
settle
for
average







מיקורית

DAMEL
יזמות • אחזקות • בנייה

5 חדרים
קומת קרקע
2 כיווני אוויר

106.5 מ"ר + גינה מזרחית
+ גינה מערבית 96 מ"ר

גן 1

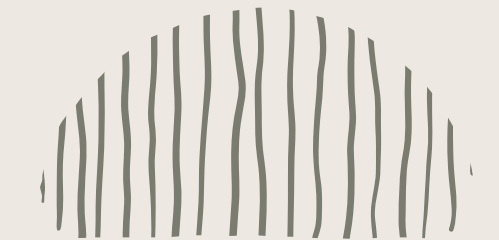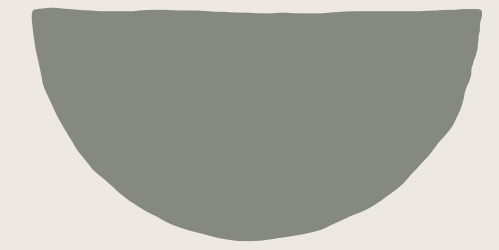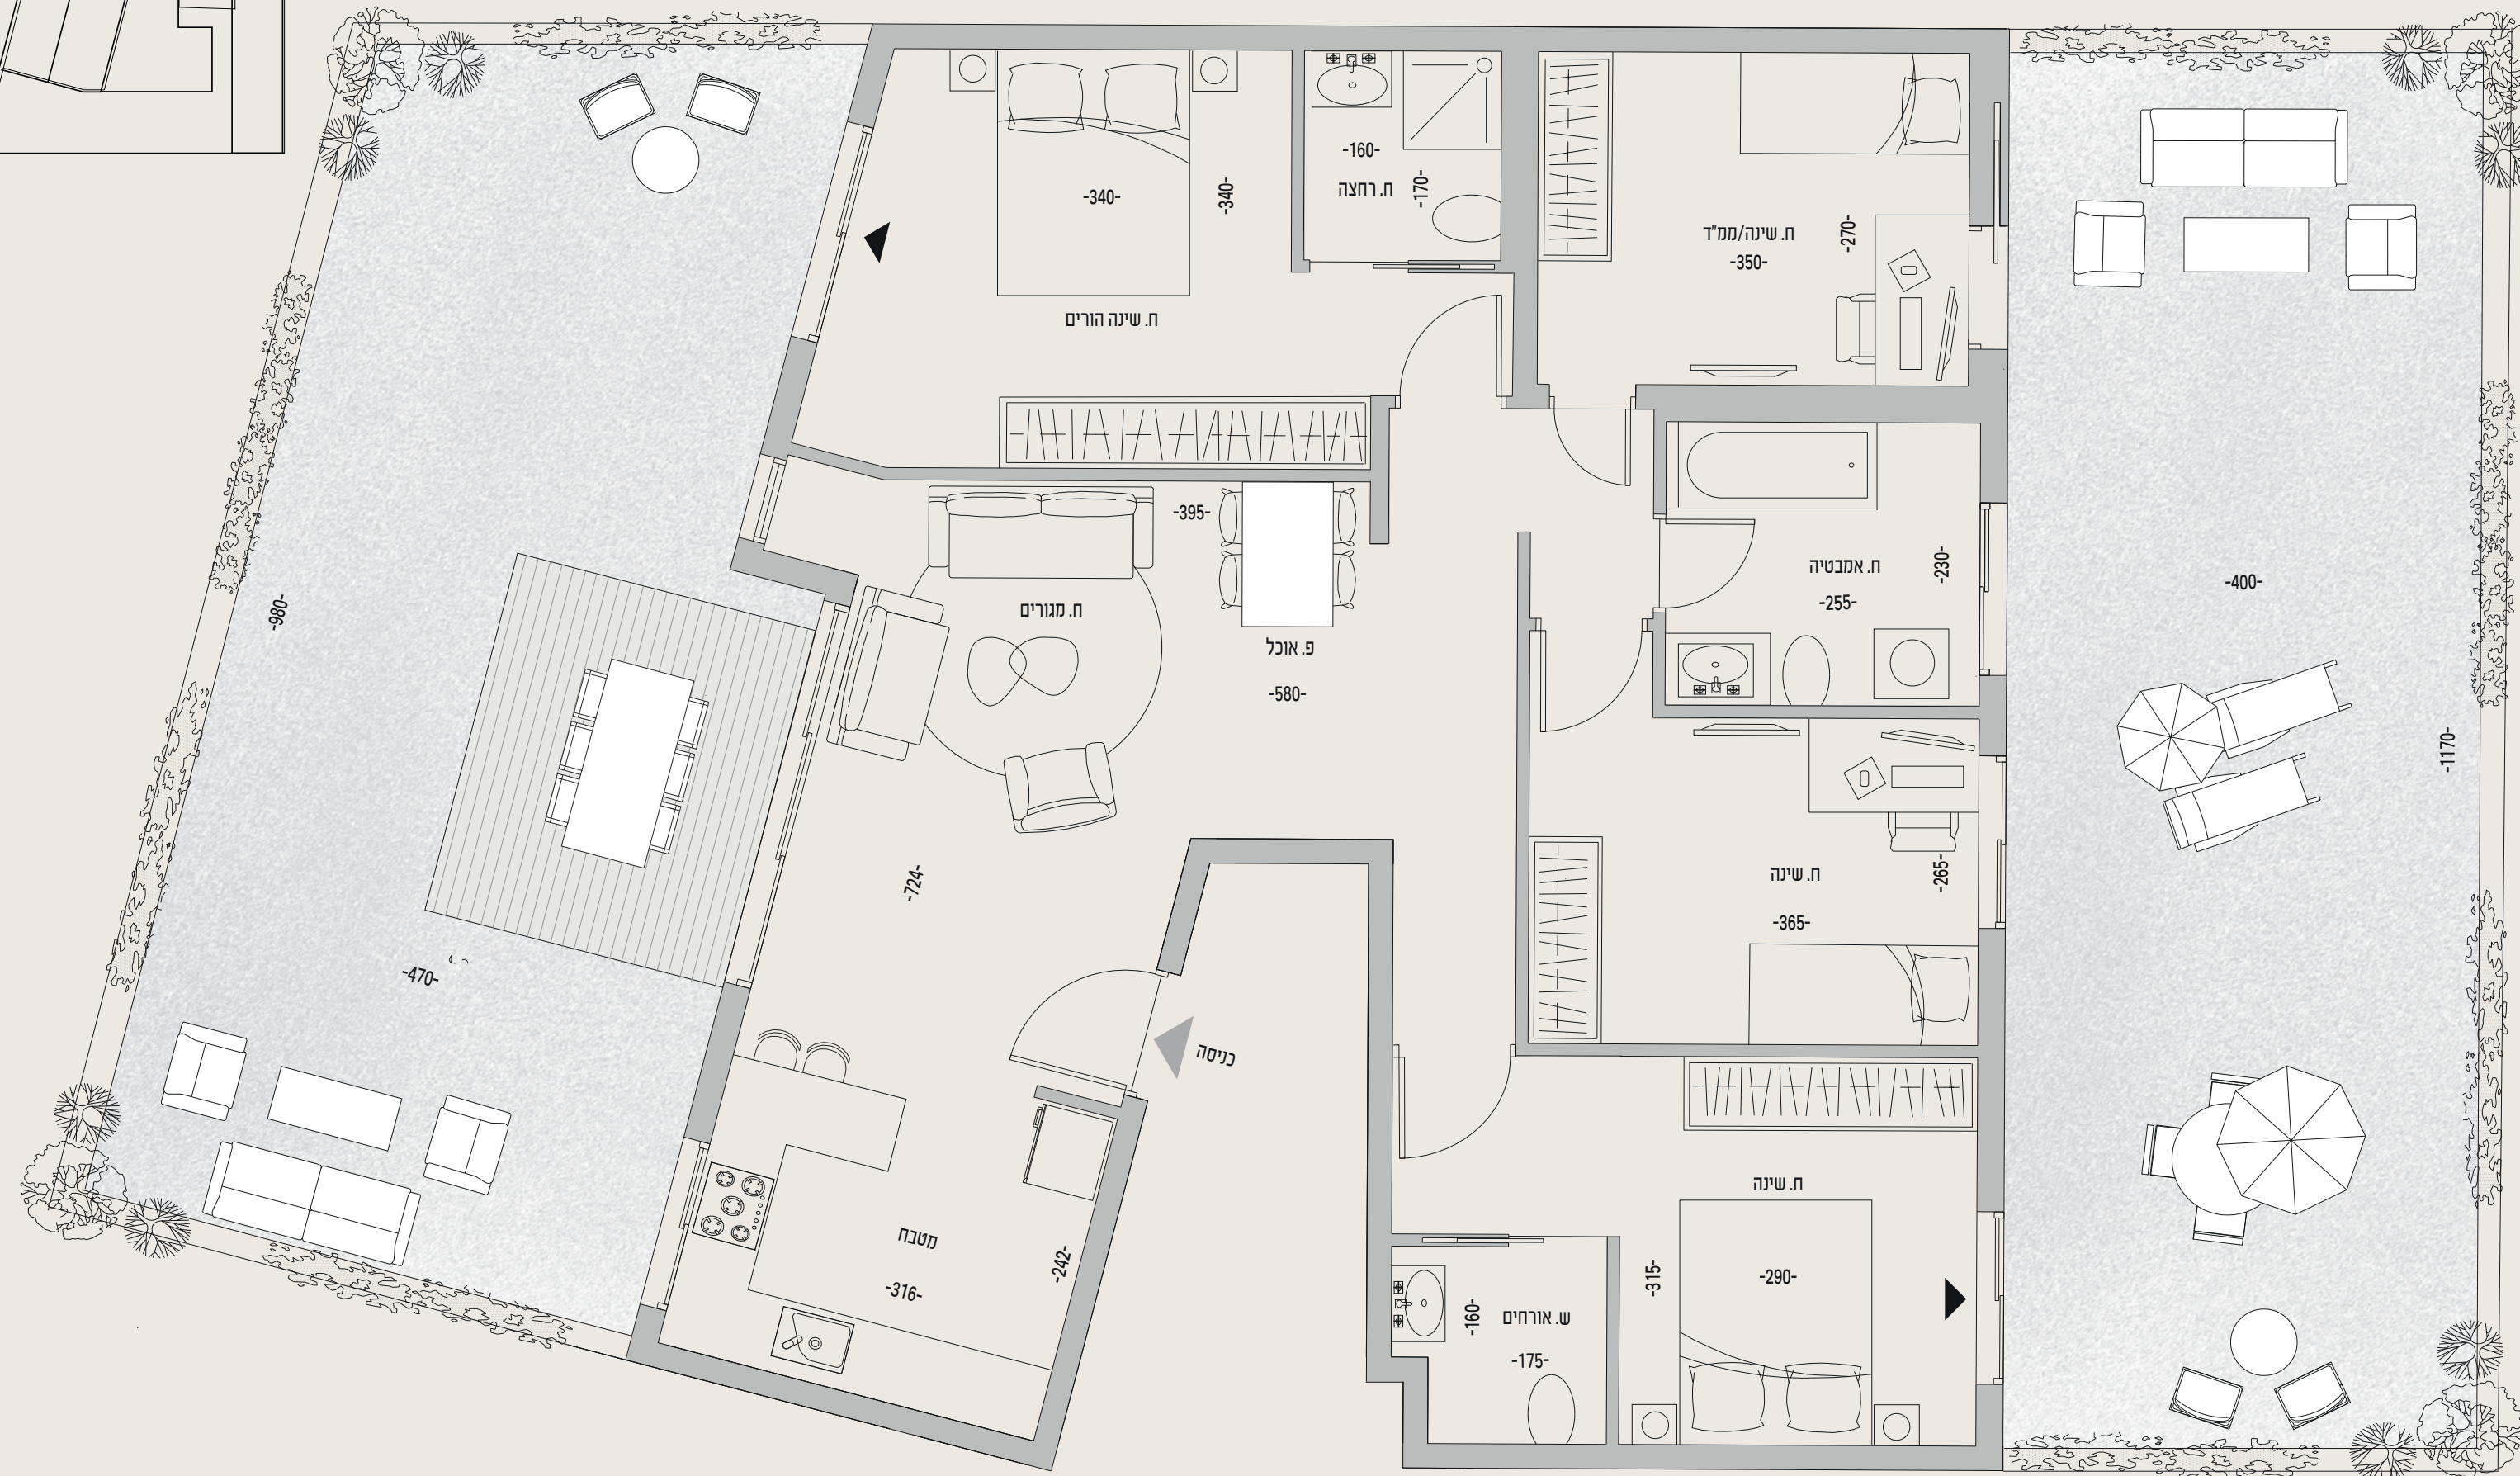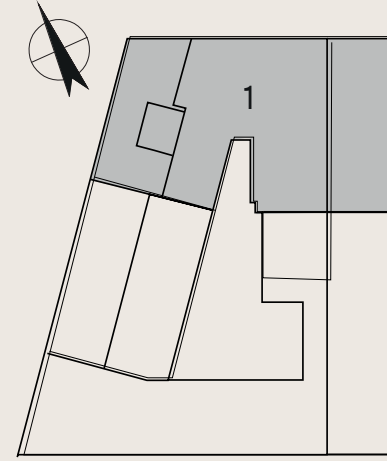

THE CIRCLE

54 GILGAL ST. RAMAT GAN



DAMEL
יזמות • אחזקות • בנייה